ΧΑΝΙ 149

ΕΠΙΦΑΝΕΙΑ ΤΟΠΟΘΕΤΗΣΗΣ ΟΜΠΡΕΛΟΚΑΘΙΣΜΑΤΩΝ

ΠΙΝΑΚΑΣ ΣΥΝΤΕΤΑΓΜΕΝΩΝ ΚΟΡΥΦΩΝ ΕΠΙΦΑΝΕΙΑΣ ΠΑΡΑΛΙΑΣ (ΕΓΣΑ 87)

α/α	X	Y	Απόσταση (μ.)
A1	523529.35	3913431.29	
			A1-A2=23.34
A2	523536.50	3913409.07	
			A2-A3=20.55
A3	523545.12	3913390.42	
			A3-A4=11.35
A4	523535.14	3913385.03	
			A4-A5=12.64
A5	523530.18	3913396.66	
			A5-A6=3.14
A6	523533.03	3913397.98	
			A6-A7=32.15
A7	523520.51	3913427.59	
			A7-A1=9.58
A1	523529.35	3913431.29	

Εμβαδόν (A1,A2,A3,A4,A5,A6,A7,A1)=402.59 τ.μ.

ΧΑΝΙ 150

ΕΠΙΦΑΝΕΙΑ ΤΟΠΟΘΕΤΗΣΗΣ ΣΚΑΦΗ ΑΝΑΨΥΧΗΣ

ΠΙΝΑΚΑΣ ΣΥΝΤΕΤΑΓΜΕΝΩΝ ΚΟΡΥΦΩΝ ΕΠΙΦΑΝΕΙΑΣ ΠΑΡΑΛΙΑΣ (ΕΓΣΑ 87)

α/α	X	Y	Απόσταση (μ.)
Σ1	523540.48	3913374.56	
			Σ1-Σ2=5.75
Σ2	523537.68	3913379.58	
			Σ2-Σ3=11.23
Σ3	523547.56	3913384.92	
			Σ3-Σ4=3.46
Σ4	523549.05	3913381.79	
			Σ4-Σ1=11.22
Σ1	523540.48	3913374.56	

Εμβαδόν (Σ1,Σ2,Σ3,Σ4,Σ1)=51.09 τ.μ.

ΑΠΟΣΠΑΣΜΑ ΟΡΘΟΦΩΤΟΧΑΡΤΗ ΚΤΗΜΑΤΟΛΟΓΙΟΥ (2007 - 2009) 1:1000

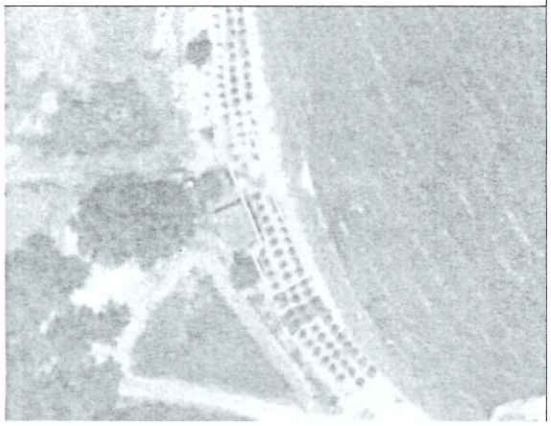

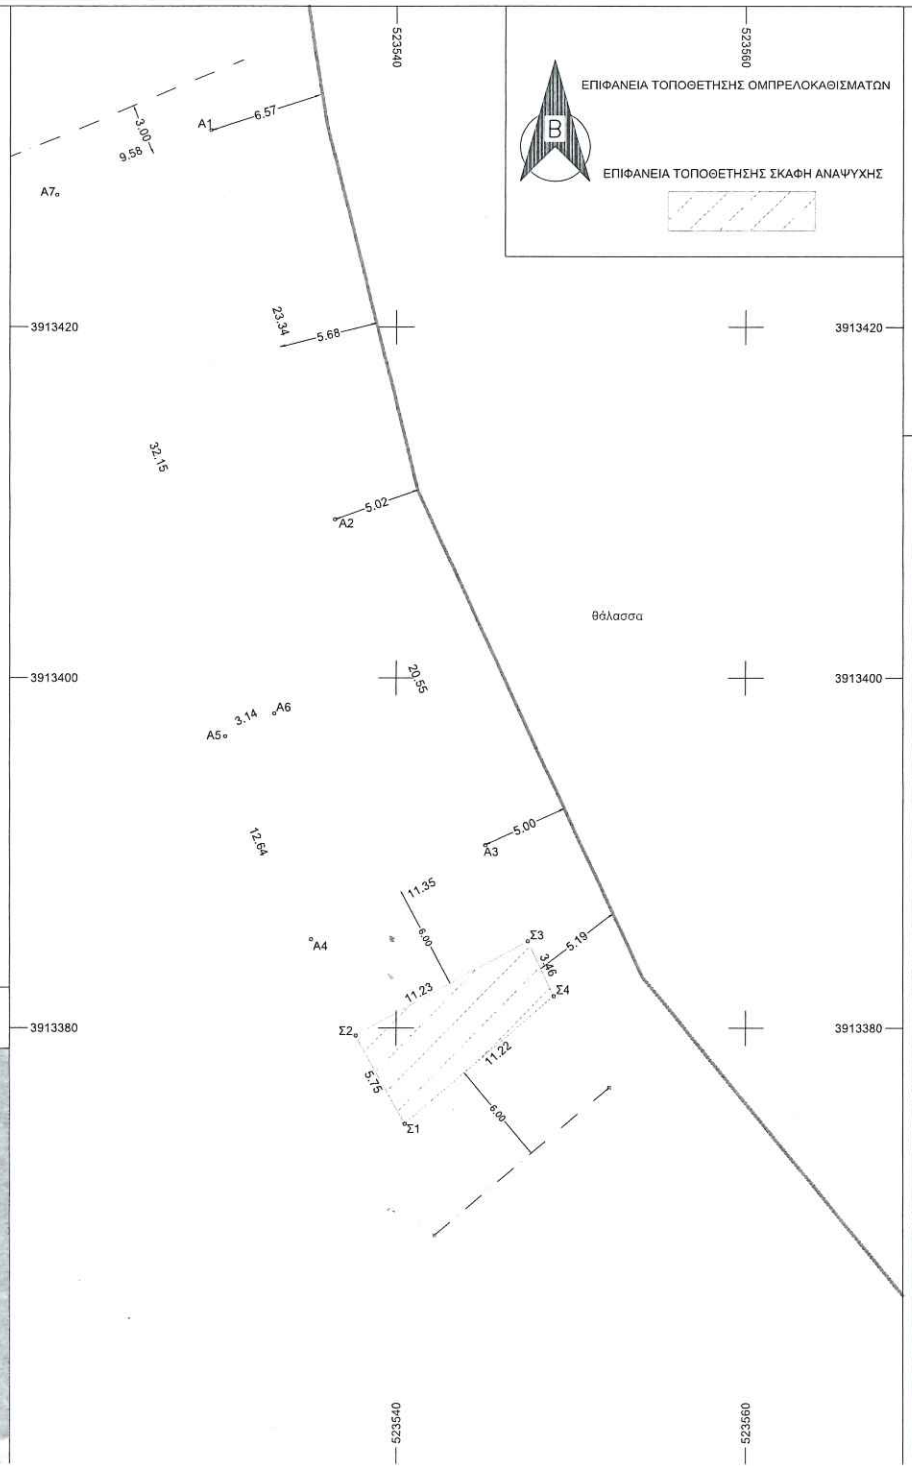

Natura ΝΑΙ

Αρχ/μαθχι

(Εμφανίζεται)

08/01/2026

www.markengineer.gr

GEORGE MARKOGIANNAKIS civil engineer

ΓΙΩΡΓΟΣ ΜΑΡΚΟΓΙΑΝΝΑΚΗΣ
ΠΤΥΧΙΟΥΧΟΣ ΜΗΧΑΝΙΚΟΣ Τ.Ε.

ΑΛΜΥΡΙΔΑ ΑΠΟΚΟΡΩΝΟΥ
73008 ΧΑΝΙΑ

+30 6976174050
markgiwrgos@hotmail.gr

ΙΔΙΟΚΤΗΤΕΣ	ΚΟΚΟΛΑΚΗ ΝΕΚΤΑΡΙΑ
ΕΡΓΟ	ΑΠΟΤΥΠΩΣΗ ΕΠΙΦΑΝΕΙΑΣ ΠΑΡΑΛΙΑΣ ΓΙΑ ΤΟΠΟΘΕΤΗΣΗ ΟΜΠΡΕΛΟΚΑΘΙΣΜΑΤΩΝ ΚΑΙ ΣΚΑΦΗ ΑΝΑΨΥΧΗ
ΔΙΕΥΘΥΝΣΗ	ΠΑΡΑΛΙΑ ΚΑΛΥΒΑΚΙ ΓΕΩΡΓΙΟΥΠΟΛΗΣ ΕΚΤΟΣ ΣΧΕΔΙΟΥ ΓΕΩΡΓΙΟΥΠΟΛΗΣ ΔΗΜ. ΕΝ. ΓΕΩΡΓΙΟΥΠΟΛΗΣ ΔΗΜΟΥ ΑΠΟΚΟΡΩΝΟΥ ΠΕΡ. ΕΝ. ΧΑΝΙΩΝ
ΗΜΕΡΟΜΗΝΙΑ	ΙΑΝΟΥΑΡΙΟΣ 2026

ΘΕΜΑ ΣΧΕΔΙΟΥ

ΔΙΑΓΡΑΜΜΑ ΚΟΡΥΦΩΝ ΣΕ ΕΓΣΑ 87

ΜΕΛΕΤΗΤΗΣ

ΜΑΡΚΟΓΙΑΝΝΑΚΗΣ ΓΕΩΡΓΙΟΣ

ΣΦΡΑΓΙΔΑ & ΥΠΟΓΡΑΦΗ

ΜΑΡΚΟΓΙΑΝΝΑΚΗΣ ΠΑΝ. ΓΕΩΡΓΙΟΣ
ΠΟΛΙΤΙΚΟΣ ΜΗΧΑΝΙΚΟΣ Τ.Ε.
ΑΛΜΥΡΙΔΑ - ΑΠΟΚΟΡΩΝΟΥ ΧΑΝΙΑ
ΑΦΜ: 1 3 6 4 3 5 8 4 4 - ΔΟΥ ΧΑΝΙΩΝ
Α.Μ. ΤΕΕ 16887
ΤΗΛ.: 6976174050

Κλιμακα:

1:200

Αρι.Σχεδ.

T1