

ΕΡΓΟΔΟΤΗΣ : ΠΛΑΤΑΝΙΑΣ WATER SPORT
Μονοπρόσωπη ΙΚΕ

ΕΡΓΟ : ΜΙΣΘΩΣΗ ΚΟΙΝΟΧΡΗΣΤΩΝ ΧΩΡΩΝ

ΘΕΣΗ : "ΟΔΟΣ ΚΟΡΑΗ"
ΠΛΑΤΑΝΙΑΣ ΔΗΜΟΣ ΠΛΑΤΑΝΙΑ

ΘΕΜΑ ΣΧΕΔΙΟΥ : ΧΩΡΟΘΕΤΗΣΗ ΑΚΙΝΗΤΟΥ

ΚΛΙΜΑΚΑ : 1: 500

ΑΡΙΘΜΟΣ ΣΧΕΔΙΟΥ : 1α

(Νatura ΝΑΙ
Αβ/για ΟΧΙ.)

ΧΡΟΝΟΣ ΜΕΛΕΤΗΣ

Ο ΜΗΧΑΝΙΚΟΣ

Themistoklis Digitally signed by
Boultadakis Themistoklis Boultadakis
Date: 2025.11.19
19:38:53 +02'00'

ΝΟΕΜΒΡΙΟΣ 2025

ΥΠΟΓΡΑΦΗ

Εμπνεύσει
Εφόσον εφρείβαι οι όροι επιχείρησης,
για επιρράση με όβελ με εφρεί διαδίκηση
με/επιχείρησης.

09/12/2025

Το υπό μίσθωση ακίνητο ευρίσκεται εντός ζώνης αιγιαλού
της δημοτικής κοινότητας Πλατανιά του Δήμου Πλατανιά
όπως αυτή έχει καθορισθεί :
ΤΟΠΩΝΥΜΙΟ: ΠΑΛΙΑ ΚΑΜΑΡΑ
ΥΥΝ: 1971
ΦΕΚ: 367
ΗΜΕΡΟΜΗΝΙΑ ΦΕΚ: 19/7/1985

ΔΙΑΣΜΑ ΟΡΘΟΦΩΤΟΧΑΡΤΗ ΤΗΣ ΚΤΗΜΑΤΟΛΟΓΙΟ Α.Ε.
ΚΛΙΜΑΚΑ 1/500

Διαστάσεις ακινήτου 3,0μ x 5,0μ και εμβαδόν E=15,00 τ.μ.



ΧΑΜΙ 222


ΠΟΜΗΜΑ

- ΓΡΑΜΜΗ ΑΙΓΙΑΛΟΥ
- ΓΡΑΜΜΗ ΠΑΡΑΛΙΑΣ
- ΓΡΑΜΜΗ ΠΑΛΑΙΟΥ ΑΙΓΙΑΛΟΥ
-] ΠΡΟΣ ΜΙΣΘΩΣΗ ΑΚΙΝΗΤΟ

ΠΙΝΑΚΑΣ ΣΥΝΤΕΤΑΓΜΕΝΩΝ ΚΟΡΥΦΩΝ ΙΔΙΟΚΤΗΣΙΑΣ

α/α	X	Y	Απόσταση (μ.)
A	490641.72	3930410.63	A-B=3.00
B	490644.69	3930410.17	B-Γ=5.00
Γ	490643.92	3930405.23	Γ-Δ=3.00
Δ	490640.96	3930405.69	Δ-A=5.00
A	490641.72	3930410.63	

Εμβαδόν (Α,Β,Γ,Δ,Α)=15.00 τ.μ.

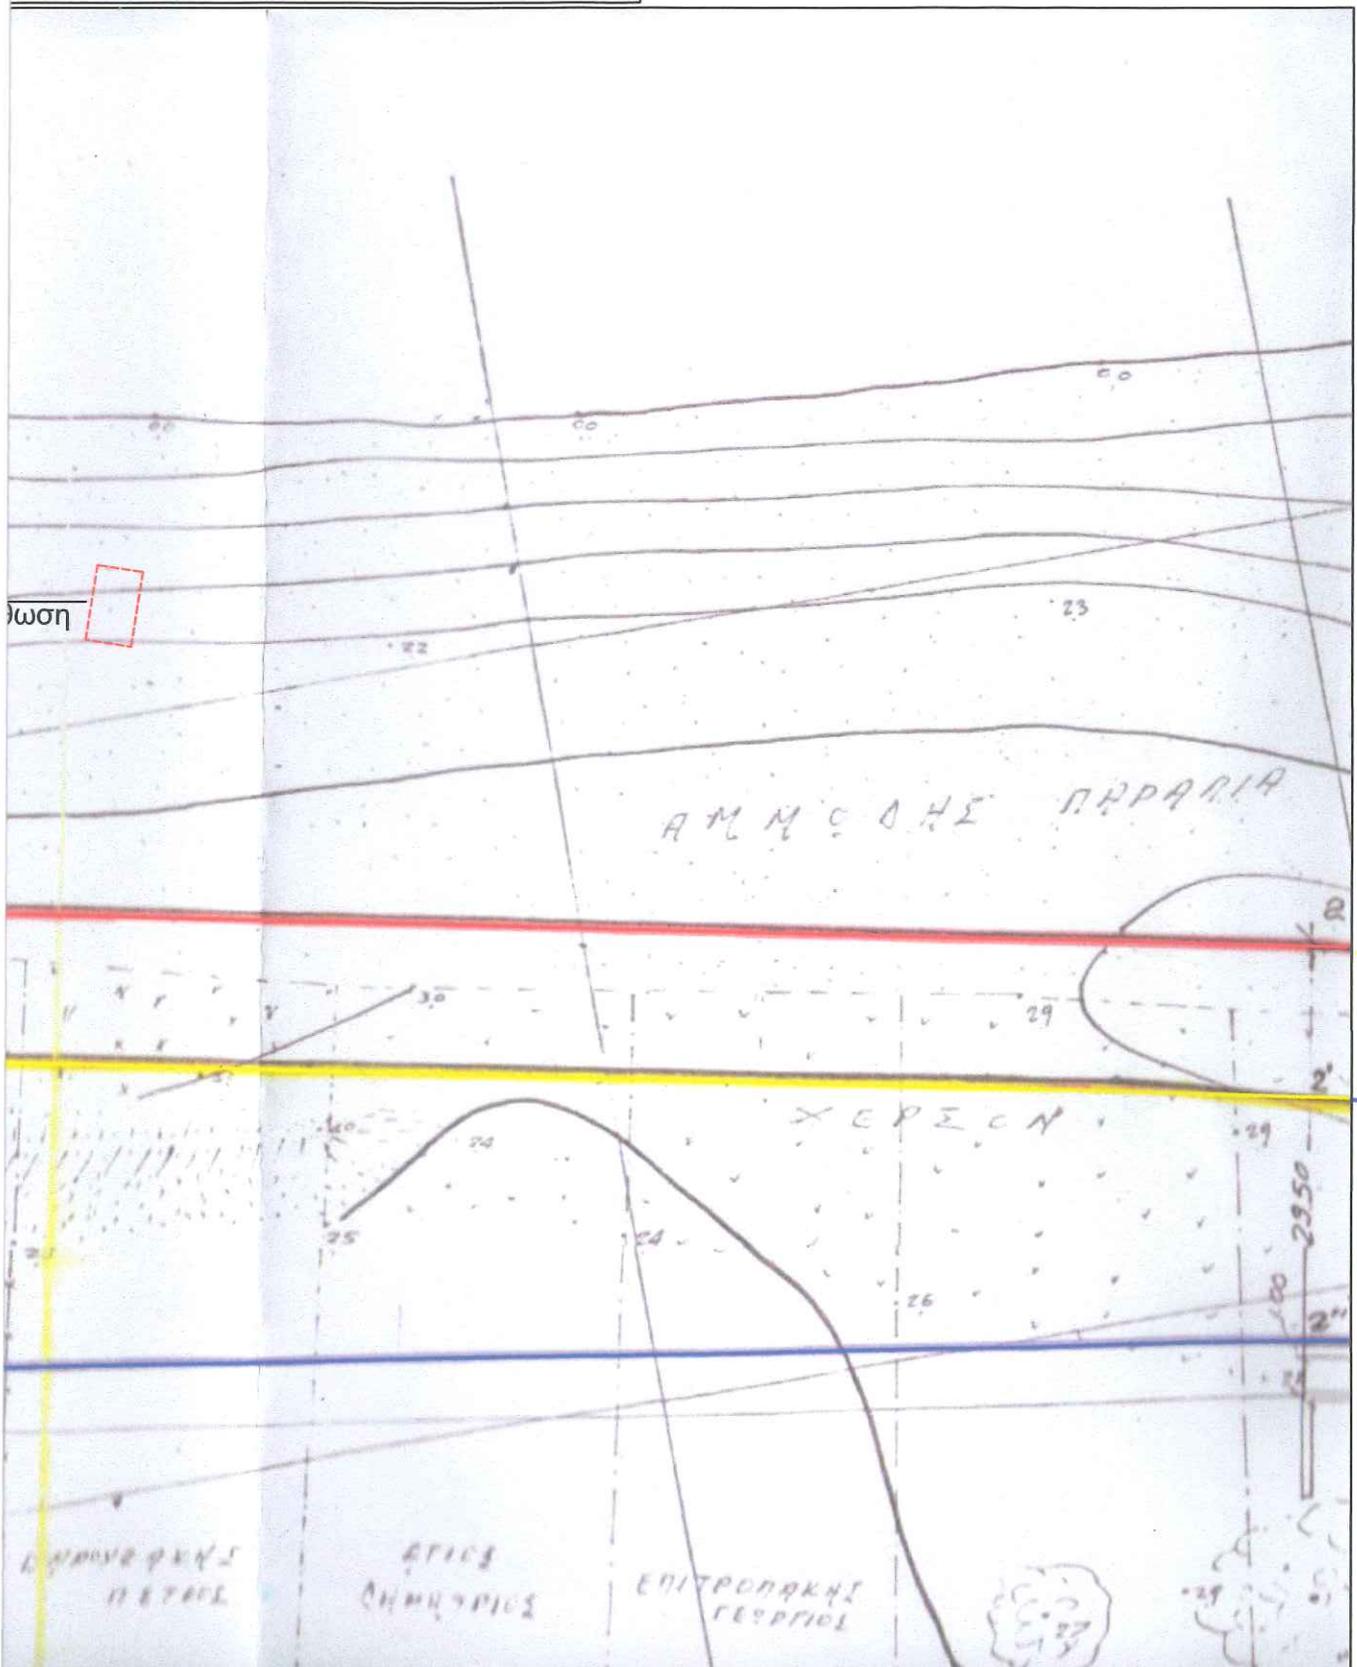

ΑΠΟΣΤ

Γραμ

Γραμ

Γραμ

ΕΠΙΤΡΟΦΗ

ΕΠΙΤΡΟΦΗ

ΕΠΙΤΡΟΦΗ

