

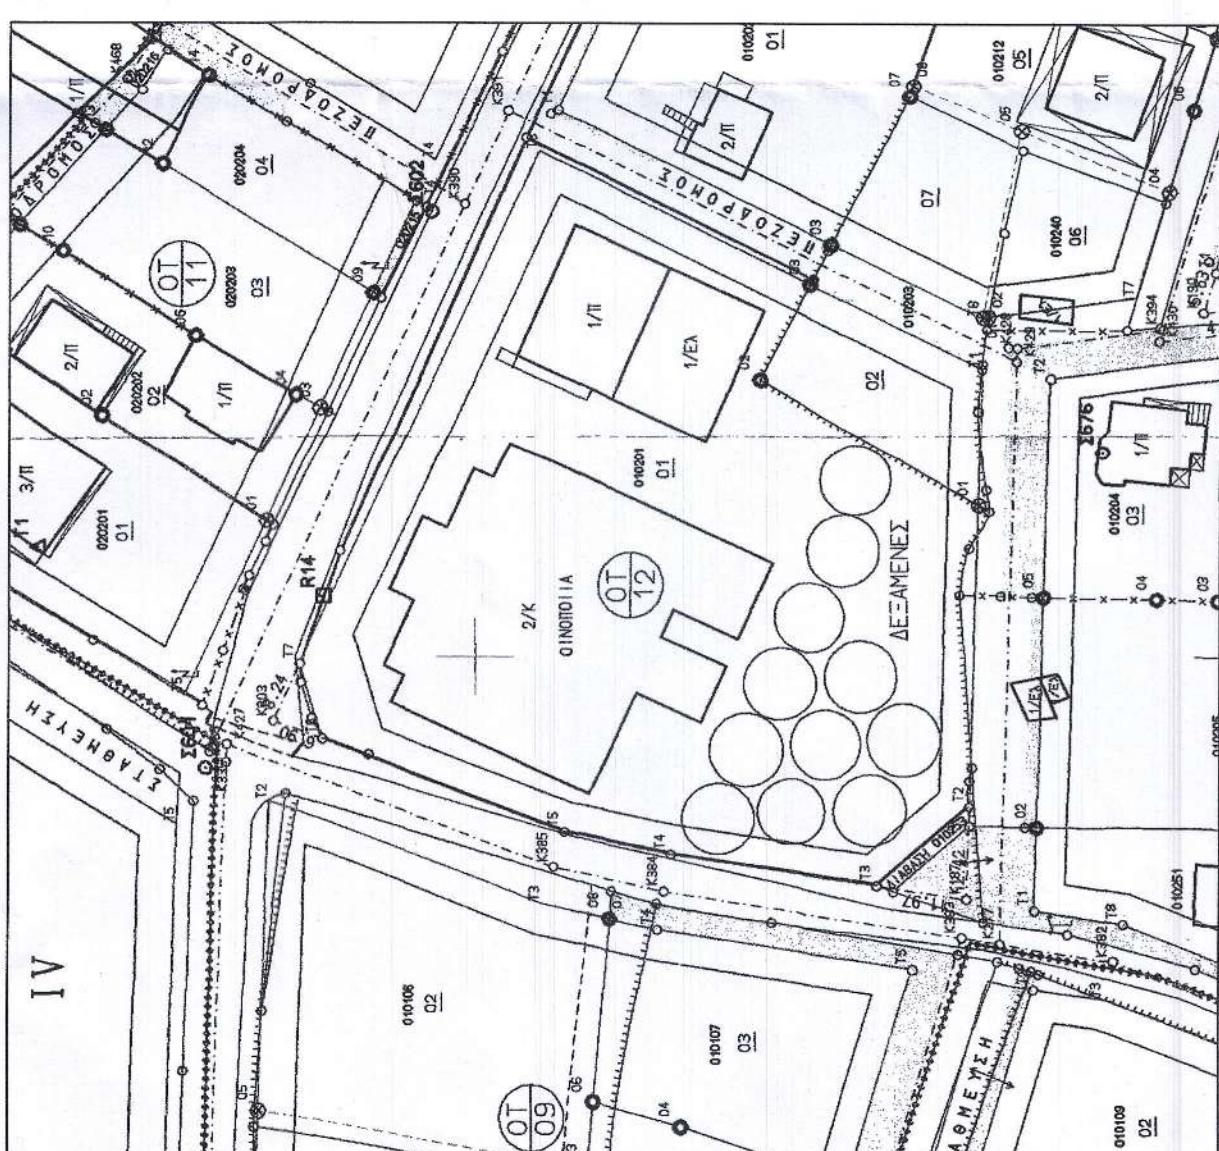


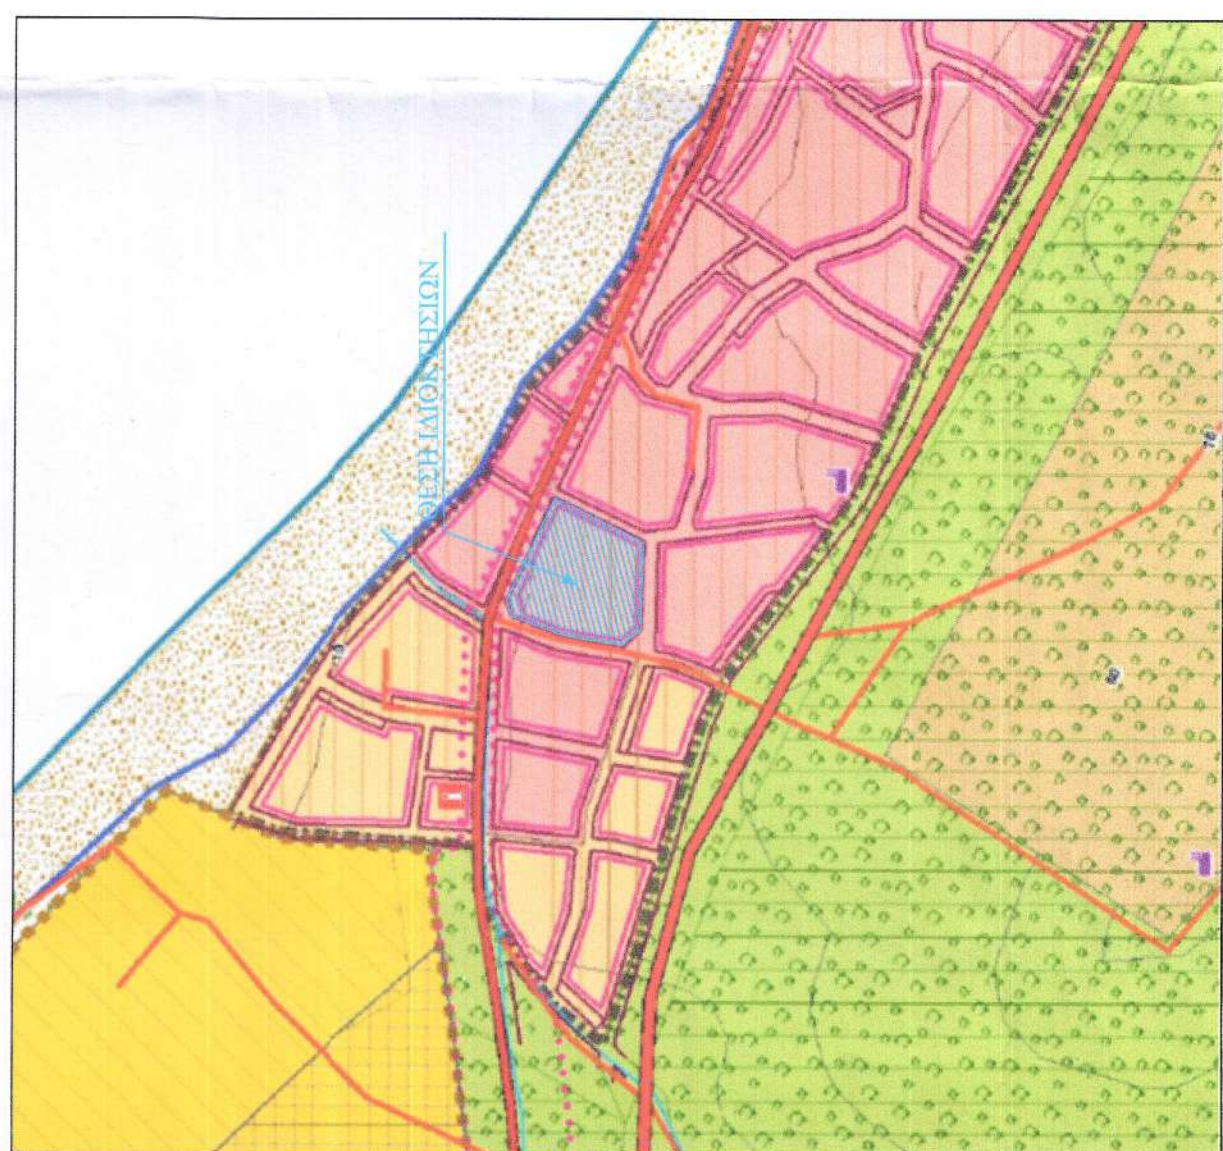

УПРАВЉАЊЕ: ТЕМАТИЧНИ 01			E= 5658, 38 μ ²			EFA 87: ТЕМАТИЧНИ 01		
Знаменка	X	Y	Рачуна	Знаменка	X	Y		
T2	240280.1	16174.3	17, 25	T2	514532.1	392567.83		
T3	240280.16	161746.93	27, 49	T3	514532.1	392567.83		
T4	240273.70	161774.14	35, 35	T4	514532.38	392567.15		
T5	240273.70	161774.14	35, 35	T5	514532.38	392567.15		
T6	240289.14	161820.24	40, 38	T6	514532.38	392567.15		
T7	240299.09	161823.21	75, 15	T7	514531.49	392374.16		
T8	240299.09	161823.21	75, 15	T8	514531.49	392374.16		
T9	240303.94	161755.81	31, 03	T9	514603.88	392368.54		
O2	240319.97	161762.50	33, 48	O2	514589.14	392365.5		
O3	240319.97	161762.50	33, 48	O3	514589.14	392365.5		
	240319.97	161763.64	39, 81		514572.08	392362.61		

УПРАВЉАЊЕ: ТЕМАТИЧНИ 02			E= 447, 71 μ ²			EFA 87: ТЕМАТИЧНИ 02		
Знаменка	X	Y	Рачуна	Знаменка	X	Y		
T1	240338.21	161733.14	18, 25	T1	514590.11	392362.04		
T2	240338.21	161733.14	18, 25	T2	514590.11	392362.04		
O2	240336.94	161762.50	34, 21	O2	514598.14	392365.5		
O3	240349.50	161735.87	25, 38	O3	514603.88	392368.54		

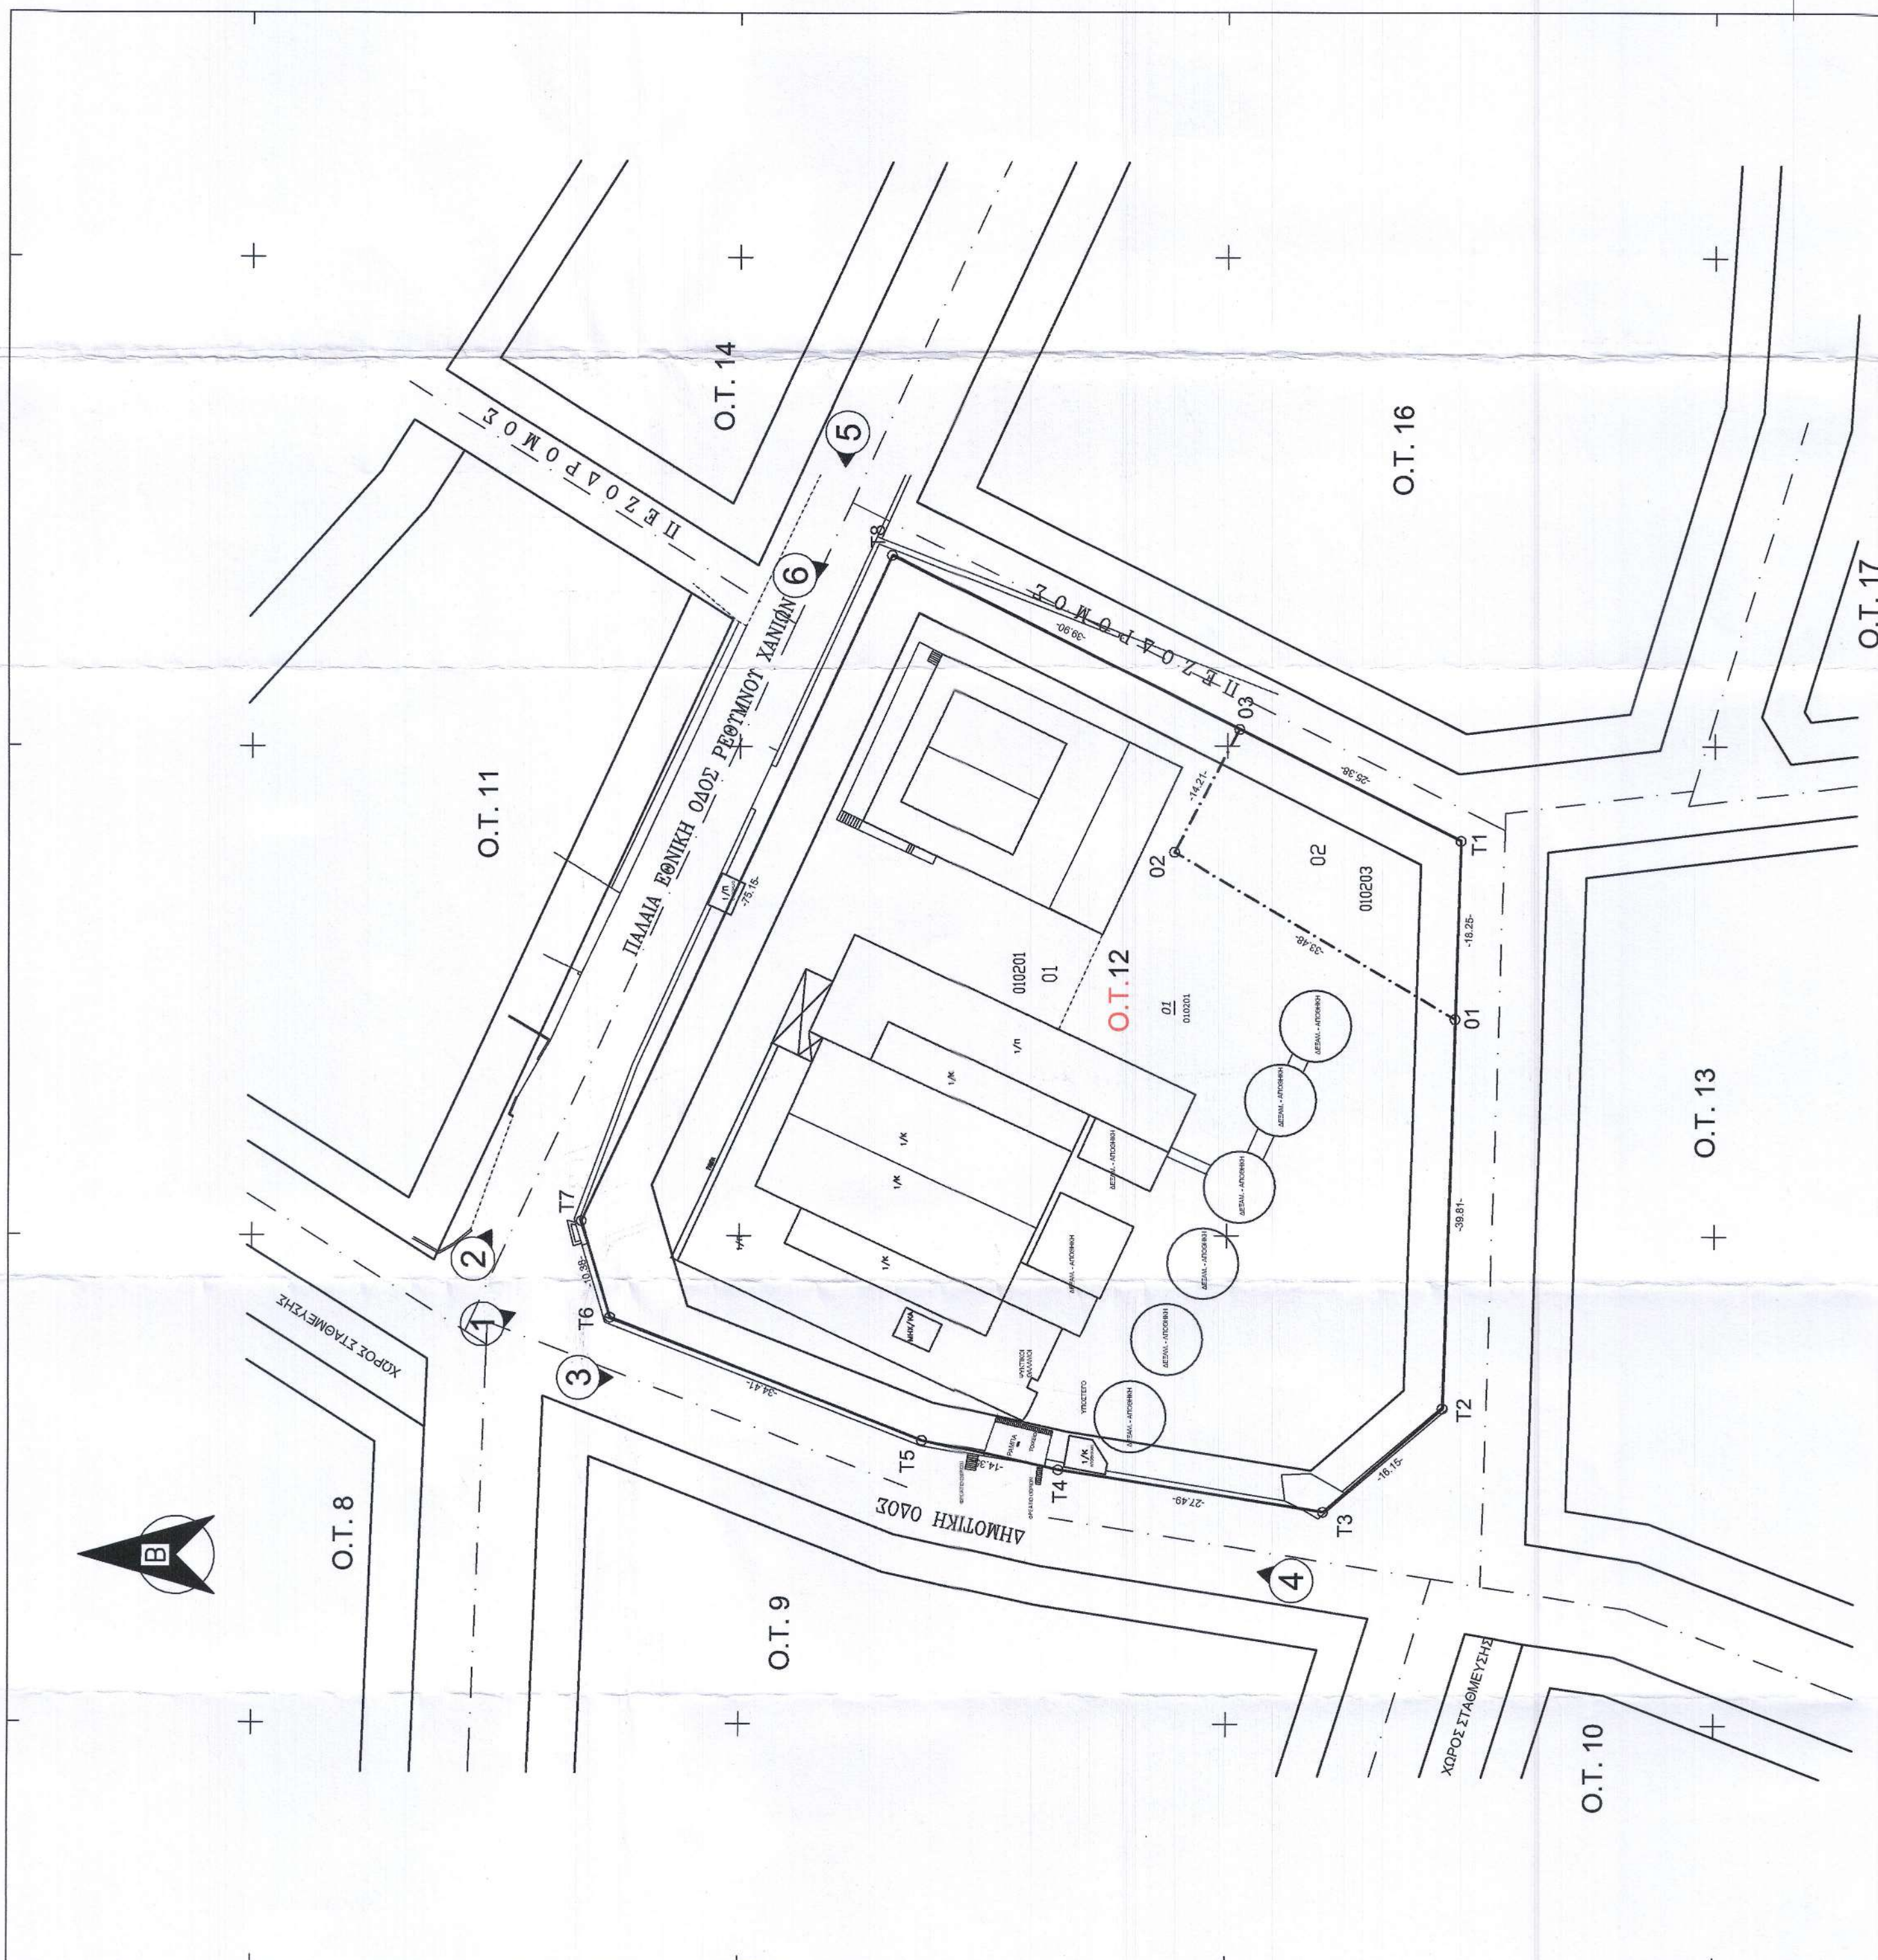

ΟΡΟΙ ΔΟΜΗΣΗΣ ΤΟΜΕΑ ΙΙΙ, ΟΙΚΟΔΟΜΙΚΟ ΤΕΤΡΑΓΩΝΟ 12

- Λ) Απορ. Γ.Γ. Περ. Κρήτης 257/22-3-99, Φ.Ε.Κ. 296/29-4-99
 "Πολυεσθητική Μελέτη "Κολυμβό"
- Αρτιότητα κατά κανόνα: $n/E = 12/400$
 μέγιστη κάλυψη = 60%
 $\Delta \alpha = 0,6$
 $\lambda \cdot \gamma = 7,50 \mu$
 Πλύνεις αντιστάσεις: κατά ΝΟΚ
 ΚΡΗΣΙΕΣ ΓΗΣ: ΒΙΟΤΕΧΝΙΑ

2) Σ.Χ.Ο.Α.Π. Αρμενών
Αριθμ. οικ. 640/27-1-2009 Γ.Π.ΠΕΡ. ΚΡΗΤΗΣ Φ.Ε.Κ. 39Α.Α.Π./3-2-2009)
Οι χρήσεις γης καθορίζονται από το άρθρο 5 παρ. 5.1.1.2:

Δι' επιτηρηθόμενες χρήσεις είναι:
· Κατοικία.

- Συνεδριάζει μέγιστο 100 κλητών και ξενόφωνες.
- Εμπειρικοί καταστήματα (με έμμεση) της υπεργολαβής και τα πολιτειαστήματα).
- Γραφεία, τραπεζιές, ασφαλείες, κοινωνικές οργανώσεις.
- Κρίση εκπαιδευτικής.
- Επιστήματα.
- Αναμνηστικά.
- Οριστικά κτήρια.
- Κτήρια κοινωνικής πρόνοιας.
- 0. Εργαστήριο εγκατάσταση χωρικής όλησης με έμμεση μέσα από τα πολεοδομικά μελέτες.
- 1. Αβήματα εγκατάστασης.
- 2. Γρήγορα στήματα.
- 3. Πρακτικά κτήρια μόνο κατά μήκος του τραπεζιού, ενώ ο δρόμος πόλιν είναι οδός).
- 4. Πολιτειακά κτήρια (και εν γένει πολιτειακές εγκαταστάσεις).

ΟΝΟΜΑΤΕΠΩΝΥΜΟ	ΤΕΛΙΚΗ ΙΔΙΟΚΤΗΣΙΑ 01 ΣΤΟ ΟΙΚΟΔΟΜΙΚΟ ΤΕΤΡΑΓΩΝΟ 12 ΙΔΙΟΚΤΗΣΙΑΣ: ΣΥΝ.ΚΑ. ΥΠΕΡΑΓΩΓΕΣ Α.Ε.	ΚΑΕΚ 501505114011	ΔΙΕΥΘΥΝΣΗ
ΤΕΛΙΚΗ ΙΔΙΟΚΤΗΣΙΑ 02 ΣΤΟ ΟΙΚΟΔΟΜΙΚΟ ΤΕΤΡΑΓΩΝΟ 12 ΙΔΙΟΚΤΗΣΙΑΣ: ΕΜΠΛΟΥΣΗ ΠΑΠΑΔΑΚΗ, ΚΩΝΣΤΑΝΤΙΝΟ ΠΑΠΑΔΑΚΗ, ΣΤΥΛΙΑΝΗΣ ΠΑΠΑΔΑΚΗ, ΙΟΥ ΕΠΙΘΡΟΥ ΚΑΙ ΤΗΣ ΑΝΩΣ		Γ. ΒΕΝΙΖΕΛΟΥ 1 ΣΟΥΔΑ ΔΕΗΝΑΣ 11 ΤΑΙΣΙΟΝ ΑΤΤΙΚΗΣ Γ. ΒΕΝΙΖΕΛΟΥ 1 ΣΟΥΔΑ	

ΤΕΛΙΚΗ ΙΔΙΟΚΤΗΣΙΑ 02 ΣΤΟ
ΟΙΚΟΔΟΜΙΚΟ ΤΕΤΡΑΓΩΝΟ 12

ΙΔΙΟΚΤΗΣΙΑΣ:

ΕΜΜΑΝΟΥΗΛ ΠΑΠΑΔΑΚΗ,
ΚΩΝΣΤΑΝΤΙΝΟΥ ΠΑΠΑΔΑΚΗ,
ΣΤΥΛΙΑΝΗΣ ΠΑΠΑΔΑΚΗ,
του Σπύρου και της Άννας

Σ. ΒΕΝΙΖΕΡΟΥ 1 ΣΟΥΔΑ
ΑΘΗΝΑΣ 11 ΤΑΙΟΝ ΑΤΤΙΚΗΣ
Σ. ΒΕΝΙΖΕΡΟΥ 1 ΣΟΥΔΑ


ΕΜΒΛΟΝ	ΕΜΒΛΟΝ ΑΚΙΝΗΤΟΥ (μετά την πρην.)	5658.38 μ²	5658.38 μ²	δρόμο κατά κανόνα και εξουσιοδότηση
ΕΜΒΛΟΝ	7/18-07-2023 β. Νεκτάριου μηνιά, αγορασμένο στο ενοικιαζόμενο οικό- τητο του στο τόπο 3 με Α.Μ. 9863/03-08-2023			
ΕΜΒΛΟΝ	7/18-07-2023 β. Νεκτάριου μηνιά, αγορασμένο στο ενοικιαζόμενο οικό- τητο του στο τόπο 3 με Α.Μ. 9863/03-08-2023	447.71 μ²	447.71 μ²	δρόμο κατά κανόνα και εξουσιοδότηση

Ημερ.	447.71 μ ²	447.71 μ ²	έργο κατά κανόνα του οικόσημο
18.09.2007 B. εντός ζώνης αγορασμένο στο Πετροπουλάκειο παιδικό χωριό και από το 71/16-2-2007			


ΜΕΛΕΤΗΤΗΣ	ΜΥΝΤΙΛΑΚΗΣ ΓΕΩΡΓΙΟΣ	ΤΟΠΟΓΡΑΦΟΣ ΜΗΧΑΝΙΚΟΣ Τ.Ε.	ΦΩΚΑΙΟΝ 10-12, ΧΑΝΙΑ Τηλ. 2821055999, 6973712030
ΕΡΓΟΔΟΤΗΣ	ΣΥΝ. ΚΑ ΥΠΕΡΑΓΟΡΕΣ Α.Ε.		
ΕΡΓΟ	ΠΡΟΤΑΣΗ ΠΡΟΠΟΙΗΣΗΣ ΣΧΕΔΙΟΥ ΠΟΛΕΩΣ "ΚΑΛΥΒΕΣ"	ΣΤΟ ΟΙΚΟΔΟΜΙΚΟ ΤΕΤΡΑΓΩΝ 12	
ΘΕΜΑ ΣΧΕΔΙΟΥ	ΤΟΠΟΓΡΑΦΙΚΟ ΔΙΑΓΡΑΜΜΑ		
ΒΕΡΘΗΚΗ	ΔΗΜΟΣ ΧΑΝΙΩΝ		
Ο ΔΗΜΑΡΧΟΣ ΧΑΝΙΩΝ	Το παρόν διάγραμμα συντάσσεται την Δεσ. του έτους		
ΟΤΙ ΕΠΙΣΤΕΥΟΝΤΕΣ ΤΗΣ ΑΠΟΤΕΛΕΣΤΕΛΑΣ	Χανίων και αναρτήθηκε στον πίνακα ανακοινώσεων της		
ΕΠΙΤΡΟΠΗΣ ΔΗΜΟΥ ΧΑΝΙΩΝ	ΥΠΟΘ. Χανίων από Δεσ. 2000.....		
ΒΕΡΘΗΚΗ			
Τα παρ. του παρ. αναρτήθηκαν σταθμών και δηλώσεων του παρόντος διαγράμματος.			
ΕΠΙΣΤΕΥΟΝΤΕΣ ΤΗΣ ΑΠΟΤΕΛΕΣΤΕΛΑΣ			
ΒΑΡΒΑΡΑ ΚΑΡΑΓΙΑΝΝΗ ΑΡΧΙΤΕΚΤΟΝ ΜΗΧΑΝΙΚΟΣ			
Η ΑΝΑΠΛΗΡΩΤΡΙΑ ΠΡΟΪΚΤΗΤΗ ΤΟΥ ΜΗΜΑΤΟΣ ΤΟΠΟΓΡΑΦΙΚΟΝ ΕΦΑΡΜΟΤΩΝ			
ΧΡΗΤΙΜΑ ΑΠΟΣΤΟΛΟΥ ΠΟΛΙΤΙΚΟΣ ΜΗΧΑΝΙΚΟΣ			
Ο ΑΝΑΠΛΗΡΩΤΗΣ ΔΙΕΥΘΥΝΤΗΣ ΤΗΣ ΥΠΗΡΕΣΙΑΣ ΔΟΜΗΣΗΣ ΔΗΜΟΥ ΧΑΝΙΩΝ			
ΤΡΩΛΛΑΚΗΣ ΦΡΑΓΚΙΣΚΟΣ ΠΟΛΙΤΙΚΟΣ ΜΗΧΑΝΙΚΟΣ			
ΧΡΟΝΟΣ ΜΕΛΕΤΗΣ	ΜΑΡΤΙΟΣ 2024		
ΚΛΙΜΑΚΑ 1 : 500	ΑΡΙΘΜΟΣ ΣΧΕΔΙΟΥ 1		
Ο ΣΥΝΤΑΞΑΣ			
Μυντιλάκης Γεώργιος			
ΤΟΠΟΓΡΑΦΟΣ ΜΗΧΑΝΙΚΟΣ Τ.Ε.			
ΜΕΛΟΣ ΕΕΕΤΕΚ ΜΑΡΤΙΟΣ 2020			
ΕΠΙΣΤΕΥΟΝΤΕΣ ΤΗΣ ΑΠΟΤΕΛΕΣΤΕΛΑΣ			
ΑΡΧ. 1229			




ΦΩΤΟΓΡΑΦΙΑ ΑΠΟ ΤΗ ΘΕΣΗ ΛΗΨΗΣ 1

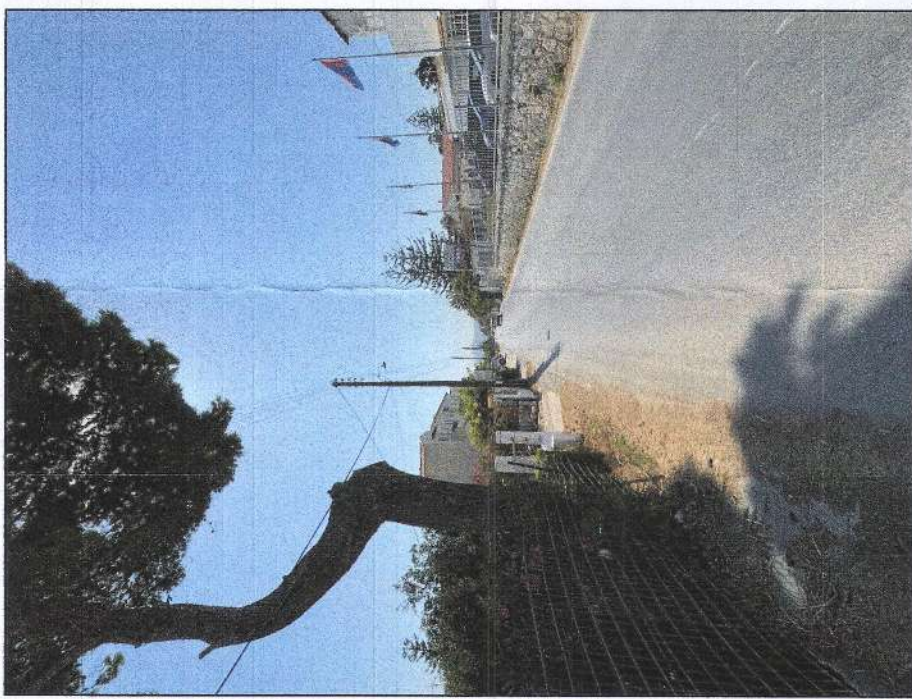

ΦΩΤΟΓΡΑΦΙΑ ΑΠΟ ΤΗ ΘΕΣΗ ΛΗΨΗΣ 2

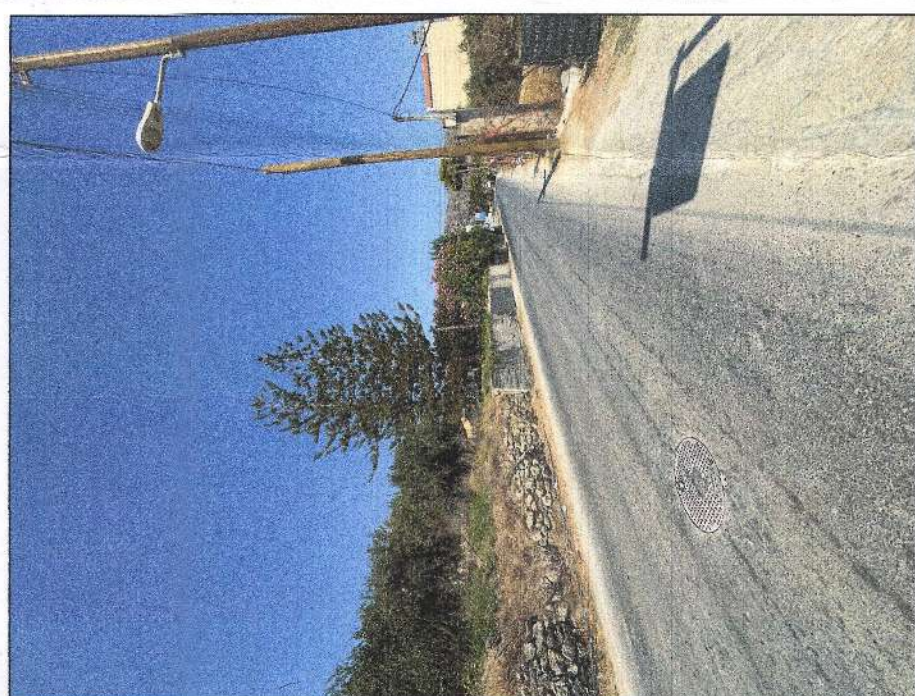

ΦΩΤΟΓΡΑΦΙΑ ΑΠΟ ΤΗ ΘΕΣΗ ΛΗΨΗΣ 5

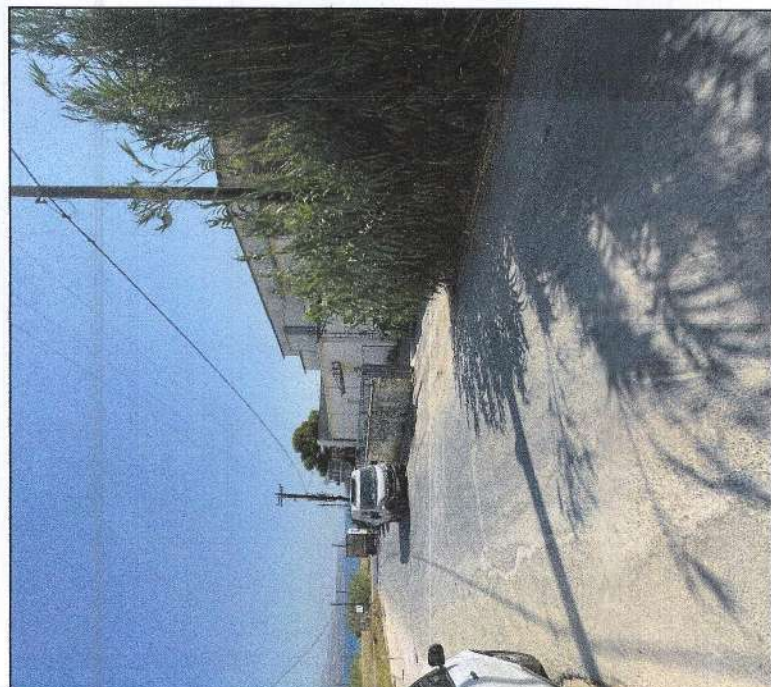

ΩΤΟΓΡΑΦΙΑ ΑΠΟ ΤΗ ΘΕΣΗ ΛΗΨΗΣ 6