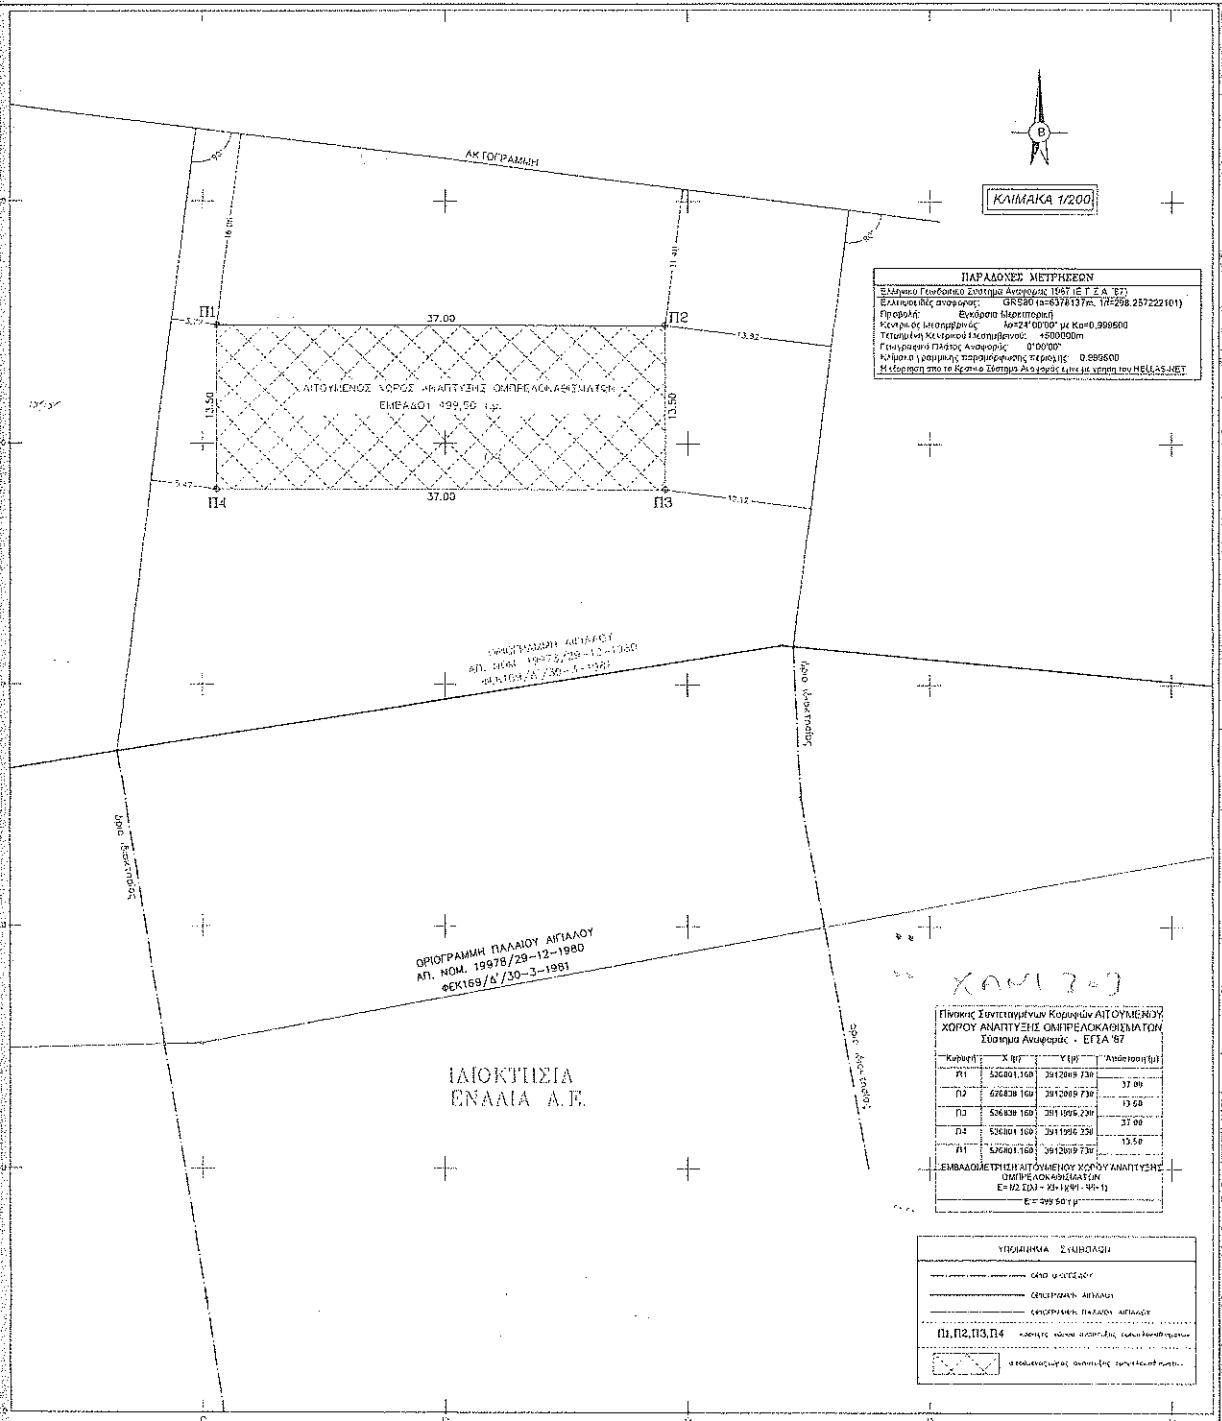

ΠΑΡΑΔΟΧΕΣ ΜΕΤΡΗΣΕΩΝ

Ελληνικό Γεωδαιτικό Σύστημα Αναφοράς 1987 (Ε.Γ.Σ.Α.'87)
Ελλιπσοειδές αναφοράς: GRS80 (a=6378137m, 1/f=298.257222101)
Προβολή: Εγκάρσια Μερκατορική
Κεντρικός Μεσημβρινός: λo=24°00'00" με Ko=0.999600
Τεταμένη Κεντρικού Μεσημβρινού: +500000m
Γεωμετρικό Πλάτος Αναφοράς: 0°00'00"
Κλίμακα γραμμής παραμόρφωσης περιοχής: 0.999500
Μετάπτωση από το Κρατικό Σύστημα Αναφοράς έγινε με χρήση του HELLAS-NET

Πίνακας Συντεταγμένων Κορυφών ΑΙΤΟΥΜΕΝΟΥ ΧΩΡΟΥ ΑΝΑΠΤΥΞΗΣ ΟΜΠΡΕΛΟΚΑΘΙΣΜΑΤΩΝ
Σύστημα Αναφοράς - ΕΓΣΑ '87

Κορυφή	X (m)	Y (m)	Απόσταση (m)
Π1	526801.160	3912009.730	
			37.00
Π2	526839.160	3912009.730	
			13.50
Π3	526839.160	3911996.230	
			37.00
Π4	526801.160	3911996.230	
			13.50
Π1	526801.160	3912009.730	

ΕΜΒΑΔΟΜΕΤΡΗΣΗ ΑΙΤΟΥΜΕΝΟΥ ΧΩΡΟΥ ΑΝΑΠΤΥΞΗΣ ΟΜΠΡΕΛΟΚΑΘΙΣΜΑΤΩΝ
Ε=1/2 Σ(Xi x (Yi+1 - Yi-1))
Ε= 499.50 τ.μ.

ΥΠΟΜΝΗΜΑ - ΣΥΜΒΟΛΑ

- ΔΑΣΟ ΦΑΣΚΟΜΗΛΕΑΣ
- ΟΡΙΟΓΡΑΜΜΗ ΑΙΓΙΑΛΟΥ
- ΟΡΙΟΓΡΑΜΗ ΠΑΛΑΙΟΥ ΑΙΓΙΑΛΟΥ
- Π1,Π2,Π3,Π4 κορυφές χώρου ανάπτυξης ομπρελοκαθισμάτων
- ΕΜΒΑΔΟΜΕΤΡΗΣΗ ΑΙΤΟΥΜΕΝΟΥ ΧΩΡΟΥ ΑΝΑΠΤΥΞΗΣ ΟΜΠΡΕΛΟΚΑΘΙΣΜΑΤΩΝ

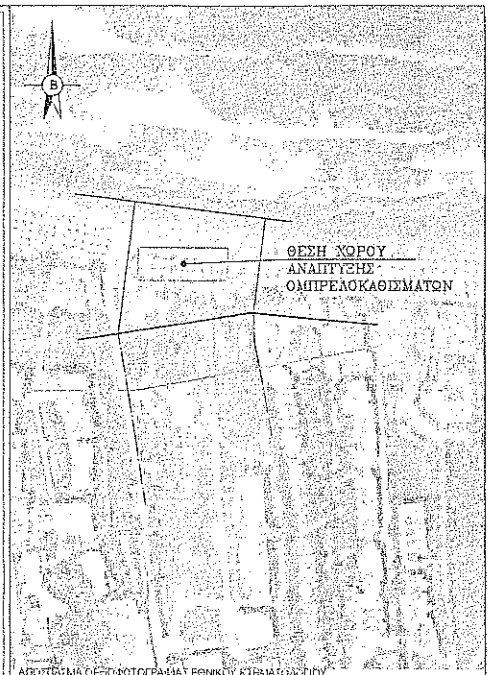

ΑΠΟΣΠΑΣΜΑ ΟΡΘΟΦΩΤΟΓΡΑΦΙΑΣ ΕΘΝΙΚΟΥ ΚΤΗΜΑΤΟΛΟΓΙΟΥ
ΦΩΤΟΛΗΨΙΕΣ ΠΕΡΙΟΔΟΥ 2007-2009 (http://gis.ktimanet.gr/wms/kthgeo/wms.jsp?default.aspx)
ΠΕΡΙΟΧΗ: ΚΑΒΡΟΣ, ΤΟΠ. ΚΟΙΝ. ΚΟΥΡΝΑ, Δ.Ε. ΓΕΩΡΓΙΟΥΠΟΛΗΣ, Δ.ΑΠΟΚΟΡΩΝΟΥ, Π.Ε. ΧΑΝΙΩΝ ΚΡΗΤΗΣ
ΚΛΙΜΑΚΑ : 1/1 000

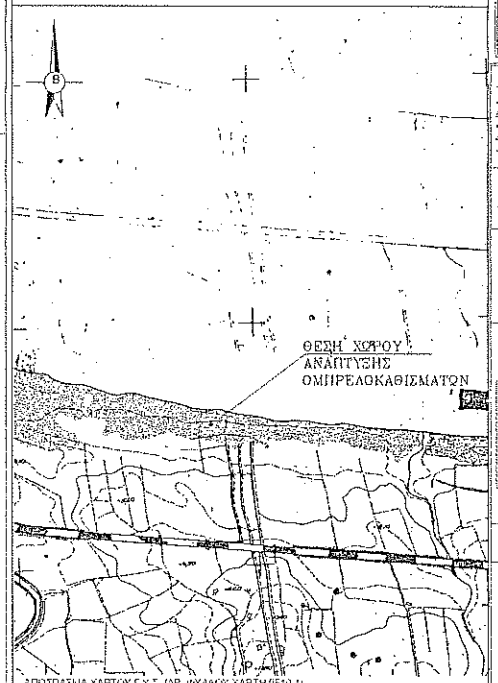

ΑΠΟΣΠΑΣΜΑ ΧΑΡΤΟΥ Γ.Υ.Σ. (ΑΡ. ΦΥΛΛΟΥ ΧΑΡΤΗ 9510 4)
ΠΕΡΙΟΧΗ: ΚΑΒΡΟΣ, ΤΟΠ. ΚΟΙΝ. ΚΟΥΡΝΑ, Δ.Ε. ΓΕΩΡΓΙΟΥΠΟΛΗΣ, Δ.ΑΠΟΚΟΡΩΝΟΥ, Π.Ε. ΧΑΝΙΩΝ ΚΡΗΤΗΣ
ΚΛΙΜΑΚΑ 1/1 000

Notwa NAI
Αφ/με ΟΧΙ
(Εμπρόθεσμα)
05/01/2026

1. ΕΜΒΑΔΑ Εμβαδόν ακανόνιστου χωρίου αποτελούμενο από τις κορυφές Π1-Π2-Π3-Π4 (Β)	499.50 τμ

ΤΕΧΝΙΚΟ ΓΡΑΦΕΙΟ ΛΕΝΤΑΡΗΣ ΙΩΑΝΝΗΣ Δτλ. πολιτικός μηχανικός τηλ. 6942250074 email: lentaris@yahoo.gr ΑΜΤΕΕ : 116929	ΕΡΓΟΔΟΤΗΣ ΕΝΑΛΙΑ Α.Ε. (Ο.Κ. ΙΧΘΥΣ)

ΕΡΓΟ: ΑΠΟΤΥΠΩΣΗ ΧΩΡΟΥ ΑΝΑΠΤΥΞΗΣ ΟΜΠΡΕΛΟΚΑΘΙΣΜΑΤΩΝ

ΘΕΣΗ: Καβρός, εκτός Σχεδίου πόλεως/εκτός οικισμού, *Τοπ. Κοιν.* Κουρνά, Δ.Ε. Γεωργιούπολης, *Δ. Αποκορώνου, Π.Ε. Χανίων Κρήτης.*

ΜΕΛΕΤΗΤΗΣ: ΛΕΝΤΑΡΗΣ ΙΩΑΝΝΗΣ, διπλ. πολιτικός μηχανικός Πολυτ. Σχολής Παν. Πατρών

Θ.Ε.Μ.Α	ΑΡ. ΣΧΕΔΙΟΥ
ΤΟΠΟΓΡΑΦΙΚΟ ΔΙΑΓΡΑΜΜΑ	Τ-1

ΠΕΡΙΟΔΟΣ ΕΚΠΟΝΗΣΗΣ ΜΕΛΕΤΗΣ: 2 ΙΑΝΟΥΑΡΙΟΥ 2026	ΚΛΙΜΑΚΑ 1/200

ΕΓΔΙΗΣΗ

ΣΦΡΑΓΙΔΑ – ΥΠΟΓΡΑΦΗ

ΛΕΝΤΑΡΗΣ Γ. ΙΩΑΝΝΗΣ
ΔΠΛ. ΠΟΛΙΤΙΚΟΣ ΜΗΧΑΝΙΚΟΣ ΠΑΝ. ΠΑΤΡΩΝ
ΜΕΛΟΣ Τ.Ε.Ε. ΑΡ. ΜΗΤΡΩΟΥ 116929
ΣΑΧΗ: ΚΑΡΑΓΙΩΡΓΑ 118 - ΛΕΝΤΑΡΙΑΝΑ
ΧΙΟΣ, 8942250074 - ΤΗΛ.: 28250 85482
ΑΦΜ: 129557746 ΔΟΥ ΧΑΝΙΩΝ